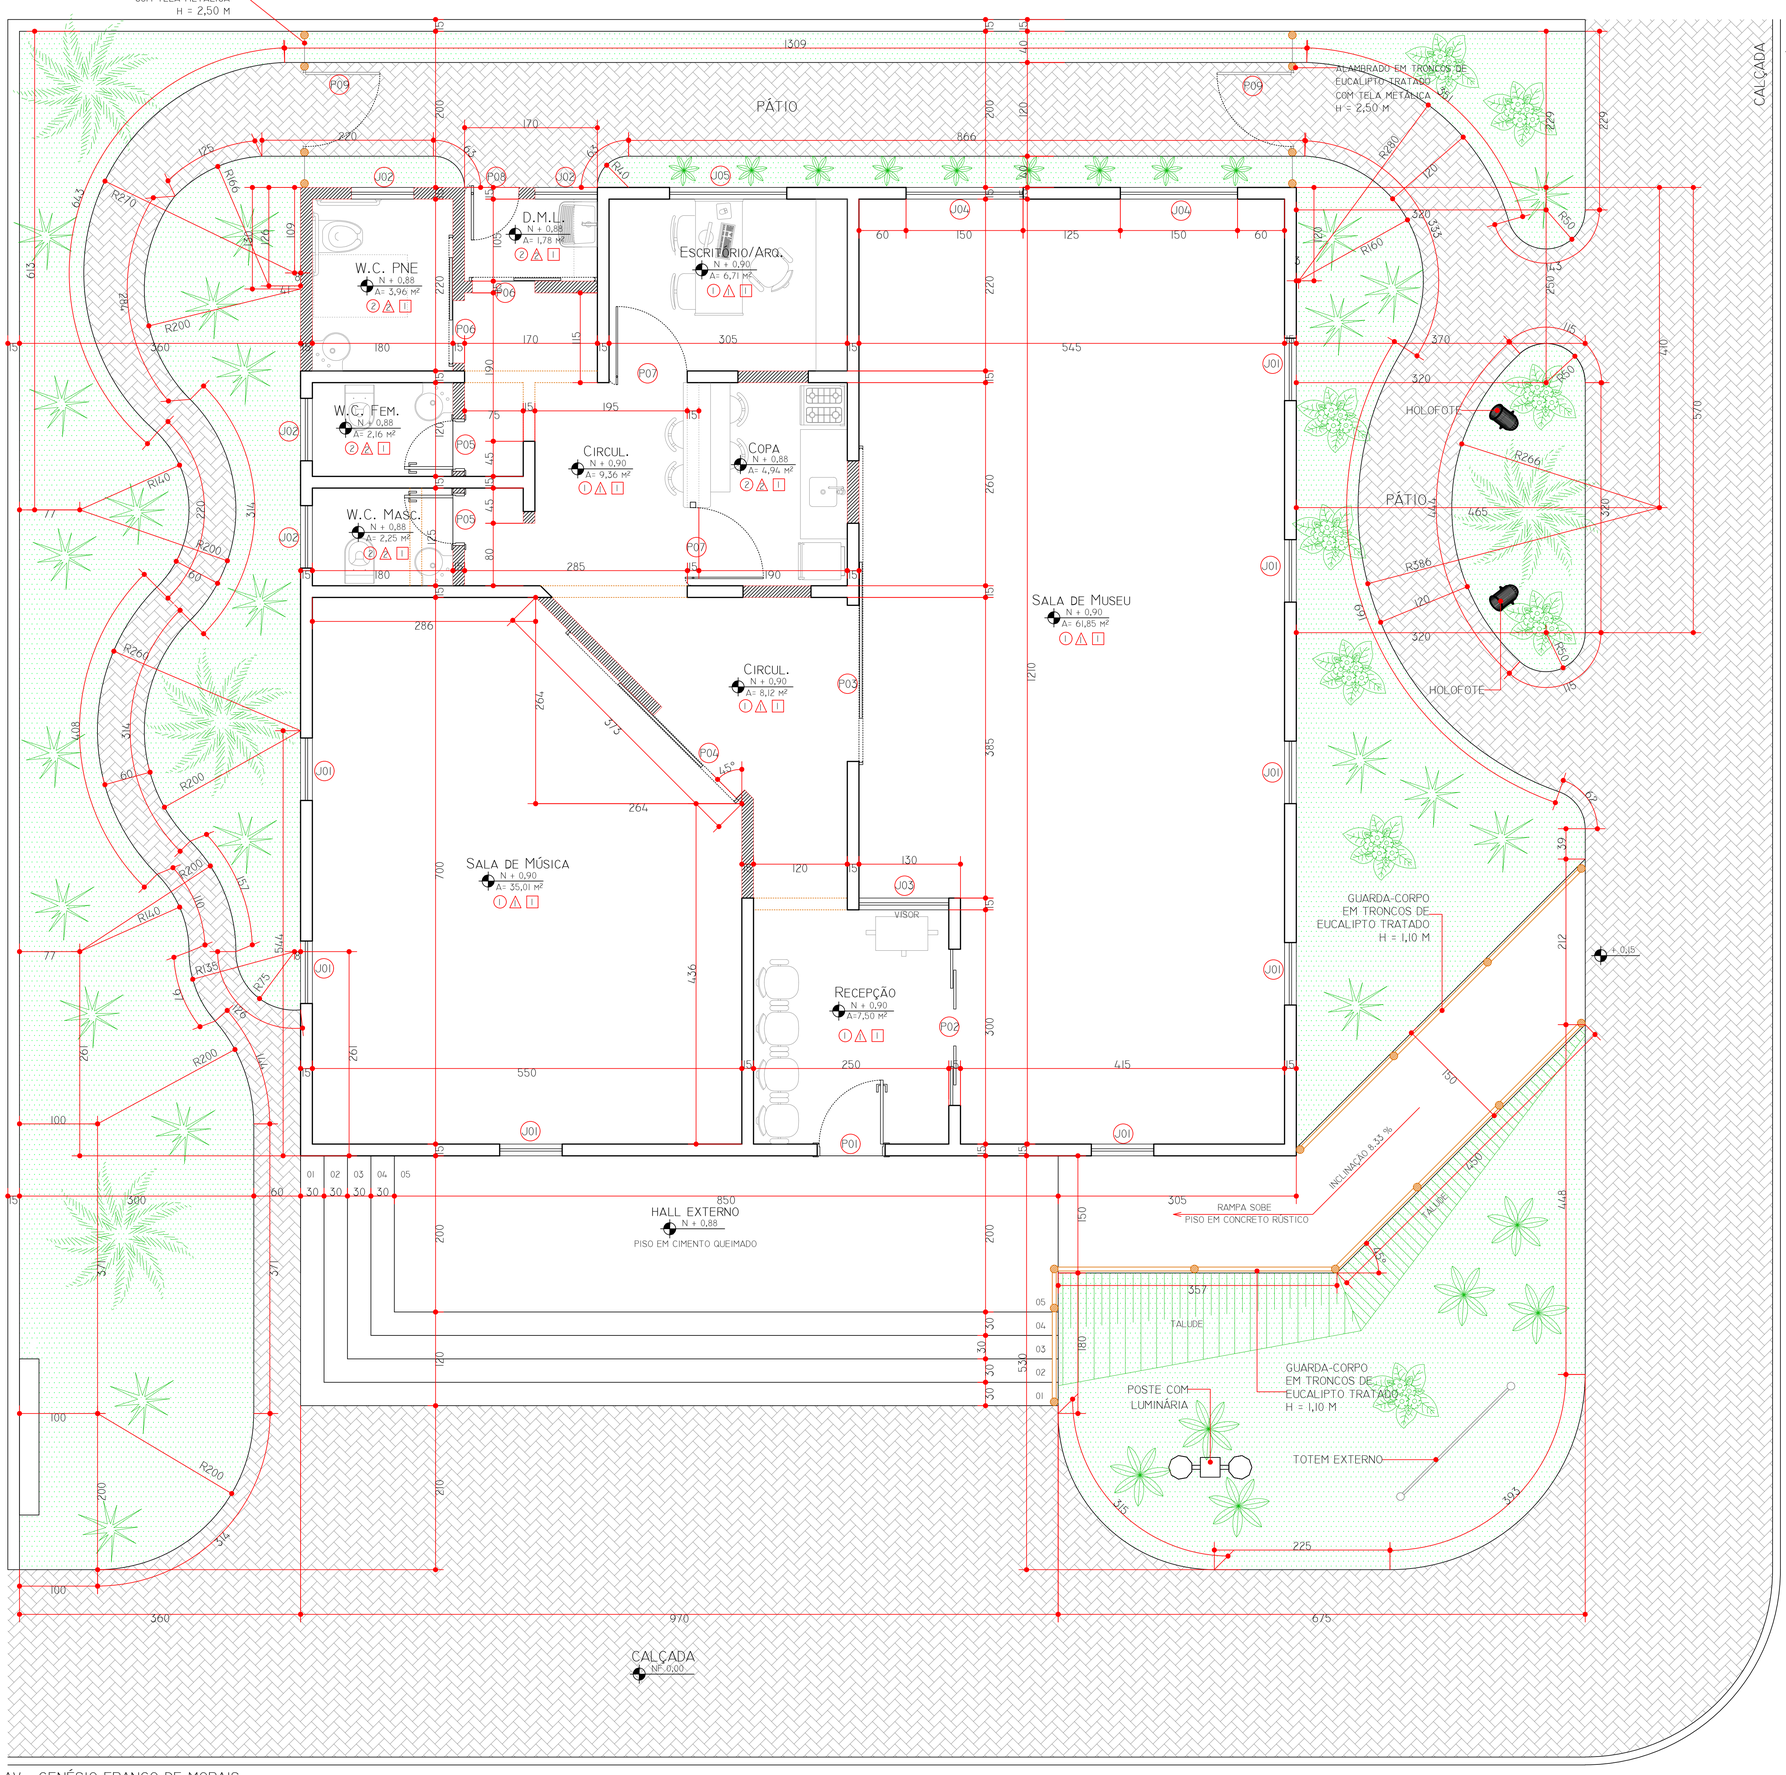
ALAMBRADO EM TRONCOS DE EUCALIPTO TRATADO COM TELA METÁLICA H = 2,50 M
PÁTIO
CALÇADA
AV. GOIÁS
D.M.L.
N + 0,88
A= 1,78 M²
W.C. PNE
N + 0,88
A= 3,96 M²
ESCRITÓRIO/ARQ.
N + 0,90
A= 6,71 M²
W.C. FEM.
N + 0,88
A= 2,16 M²
CIRCUL.
N + 0,90
A= 9,36 M²
COPA
N + 0,88
A= 4,94 M²
W.C. MASC.
N + 0,88
A= 2,25 M²
SALA DE MUSEU
N + 0,90
A= 61,85 M²
HOLOFOTE
CIRCUL.
N + 0,90
A= 8,12 M²
SALA DE MÚSICA
N + 0,90
A= 35,01 M²
VISOR
RECEPÇÃO
N + 0,90
A=7,50 M²
GUARDA-CORPO EM TRONCOS DE EUCALIPTO TRATADO H = 1,10 M
INCLINAÇÃO 8,33 %
RAMPA SOBE
PISO EM CONCRETO RÚSTICO
HALL EXTERNO
N + 0,88
PISO EM CIMENTO QUEIMADO
TALUDE
POSTE COM LUMINÁRIA
TOTEM EXTERNO
CALÇADA
NF. 0,00
AV. GENÉSIO FRANCO DE MORAIS