


Avenida 11

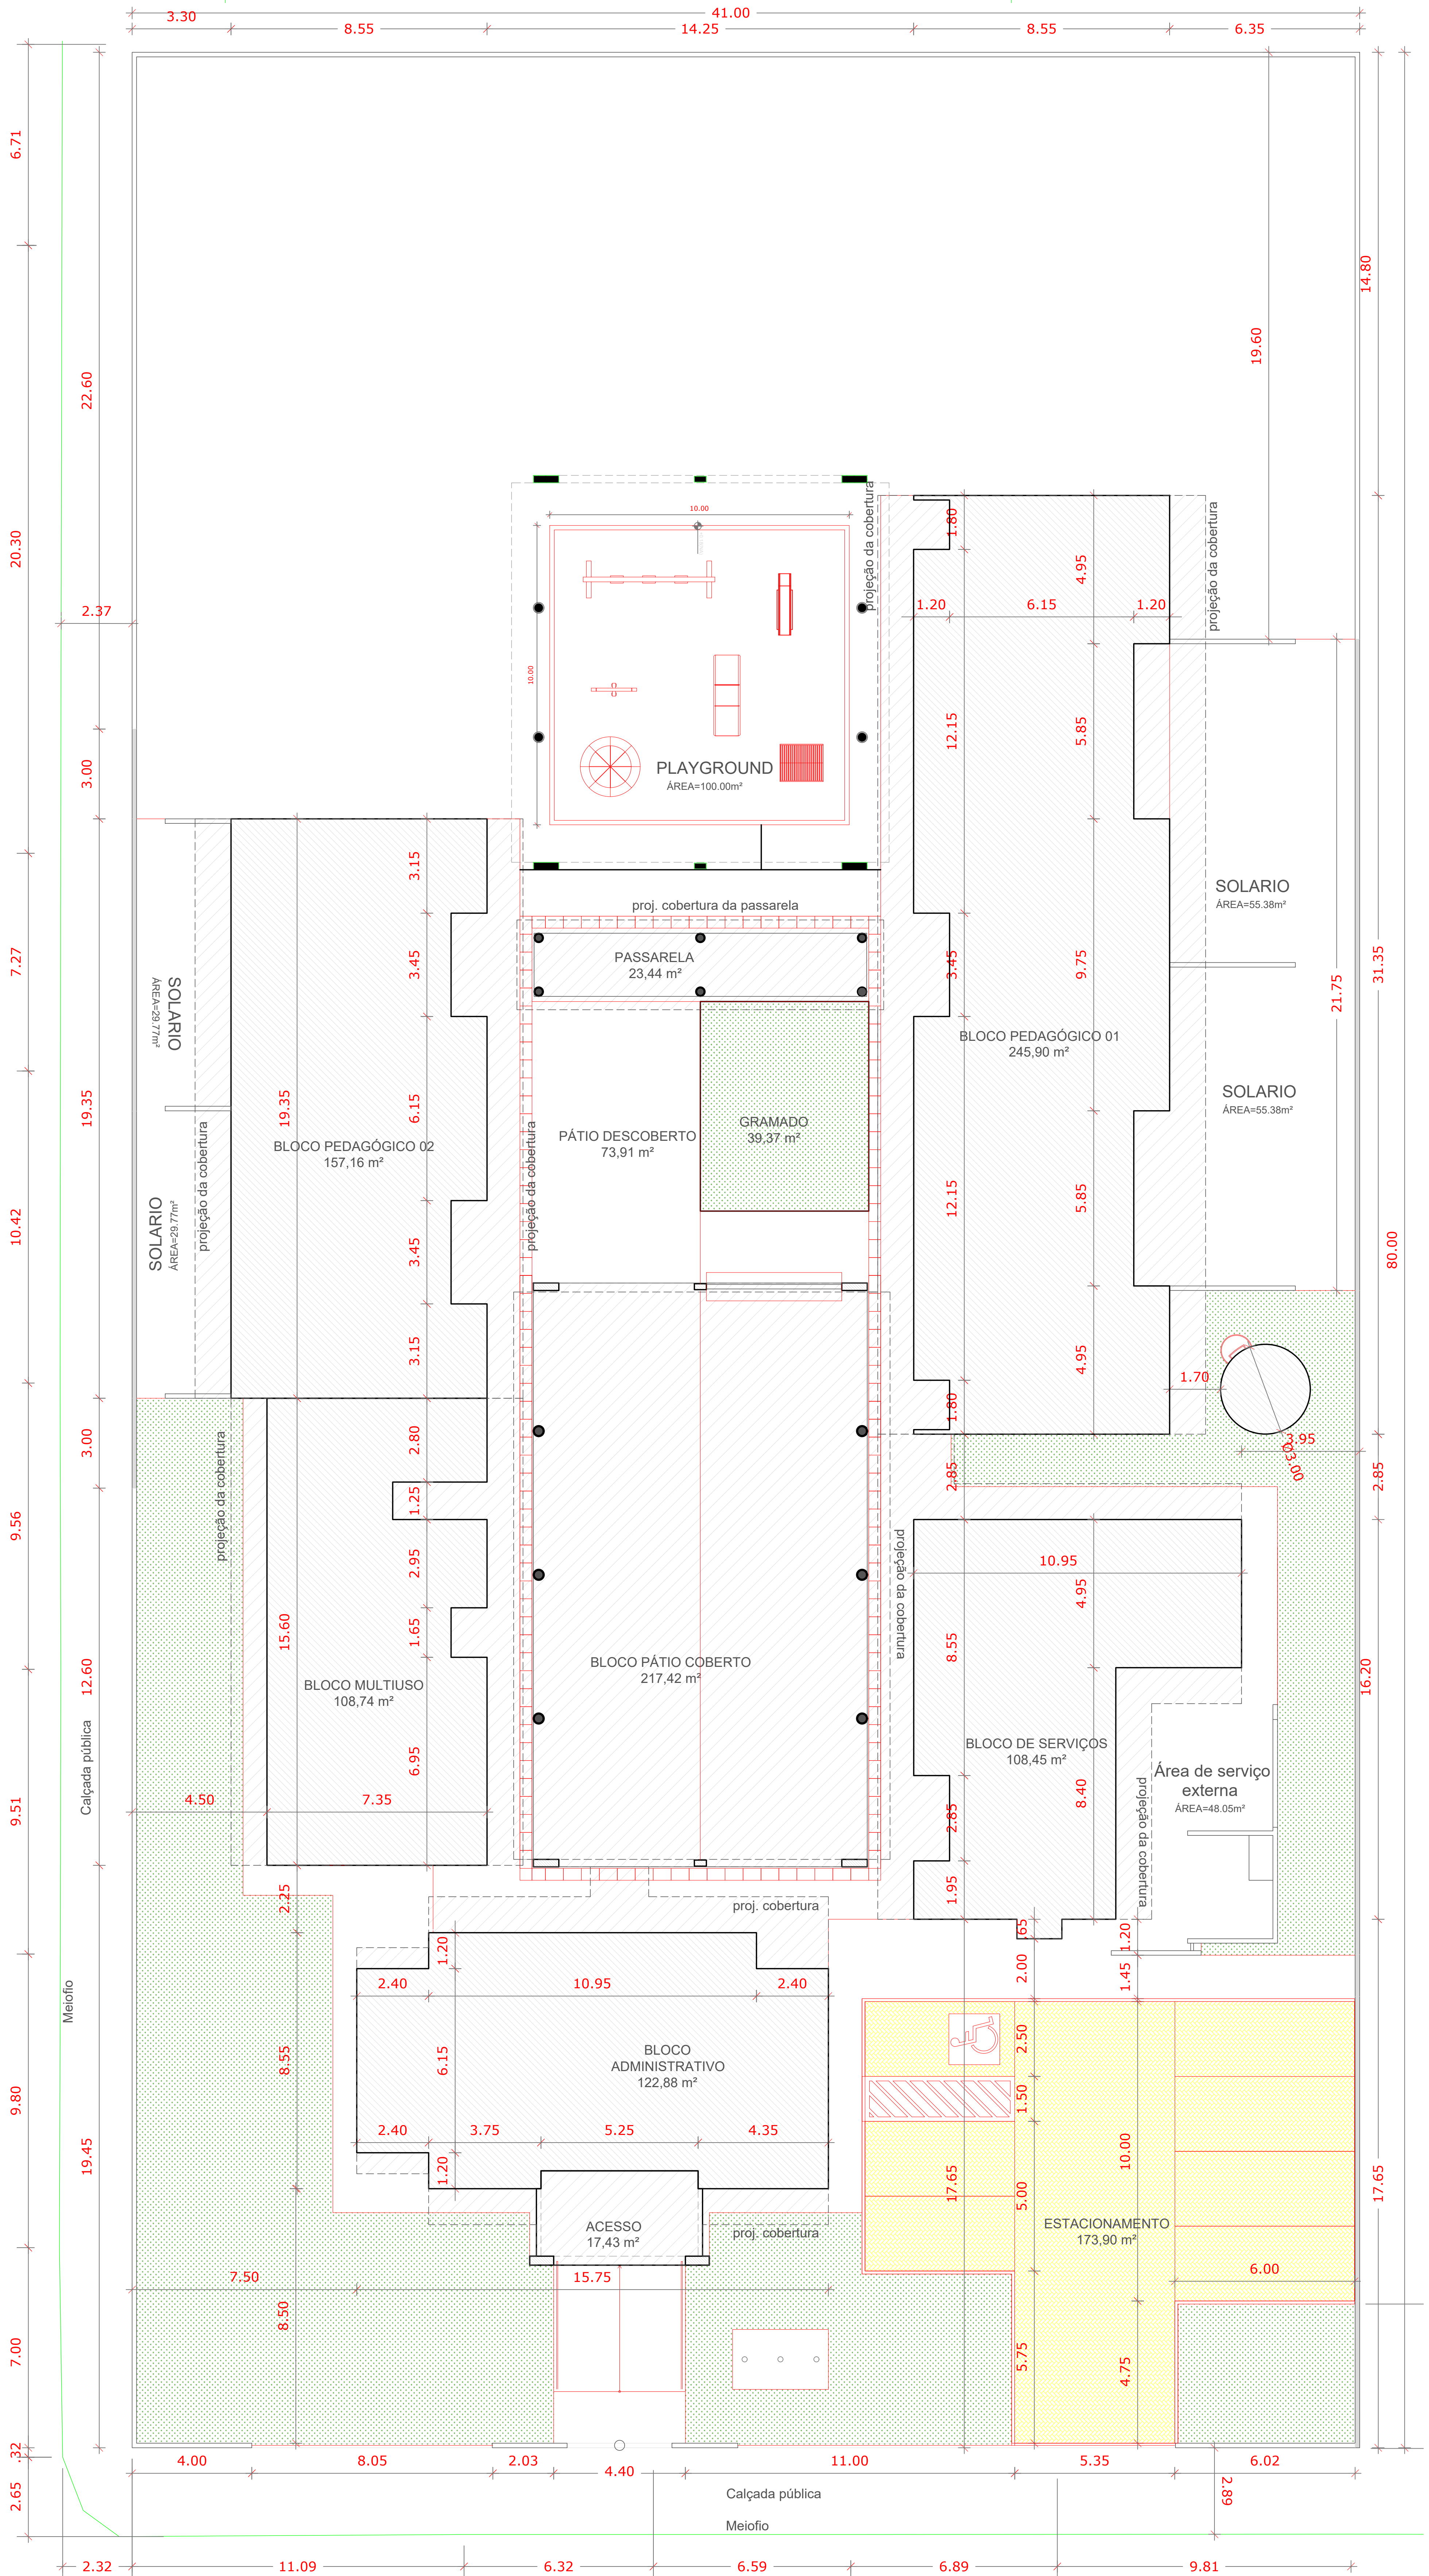

Rua 20