


MURO DIVISA

9240

RUA JK

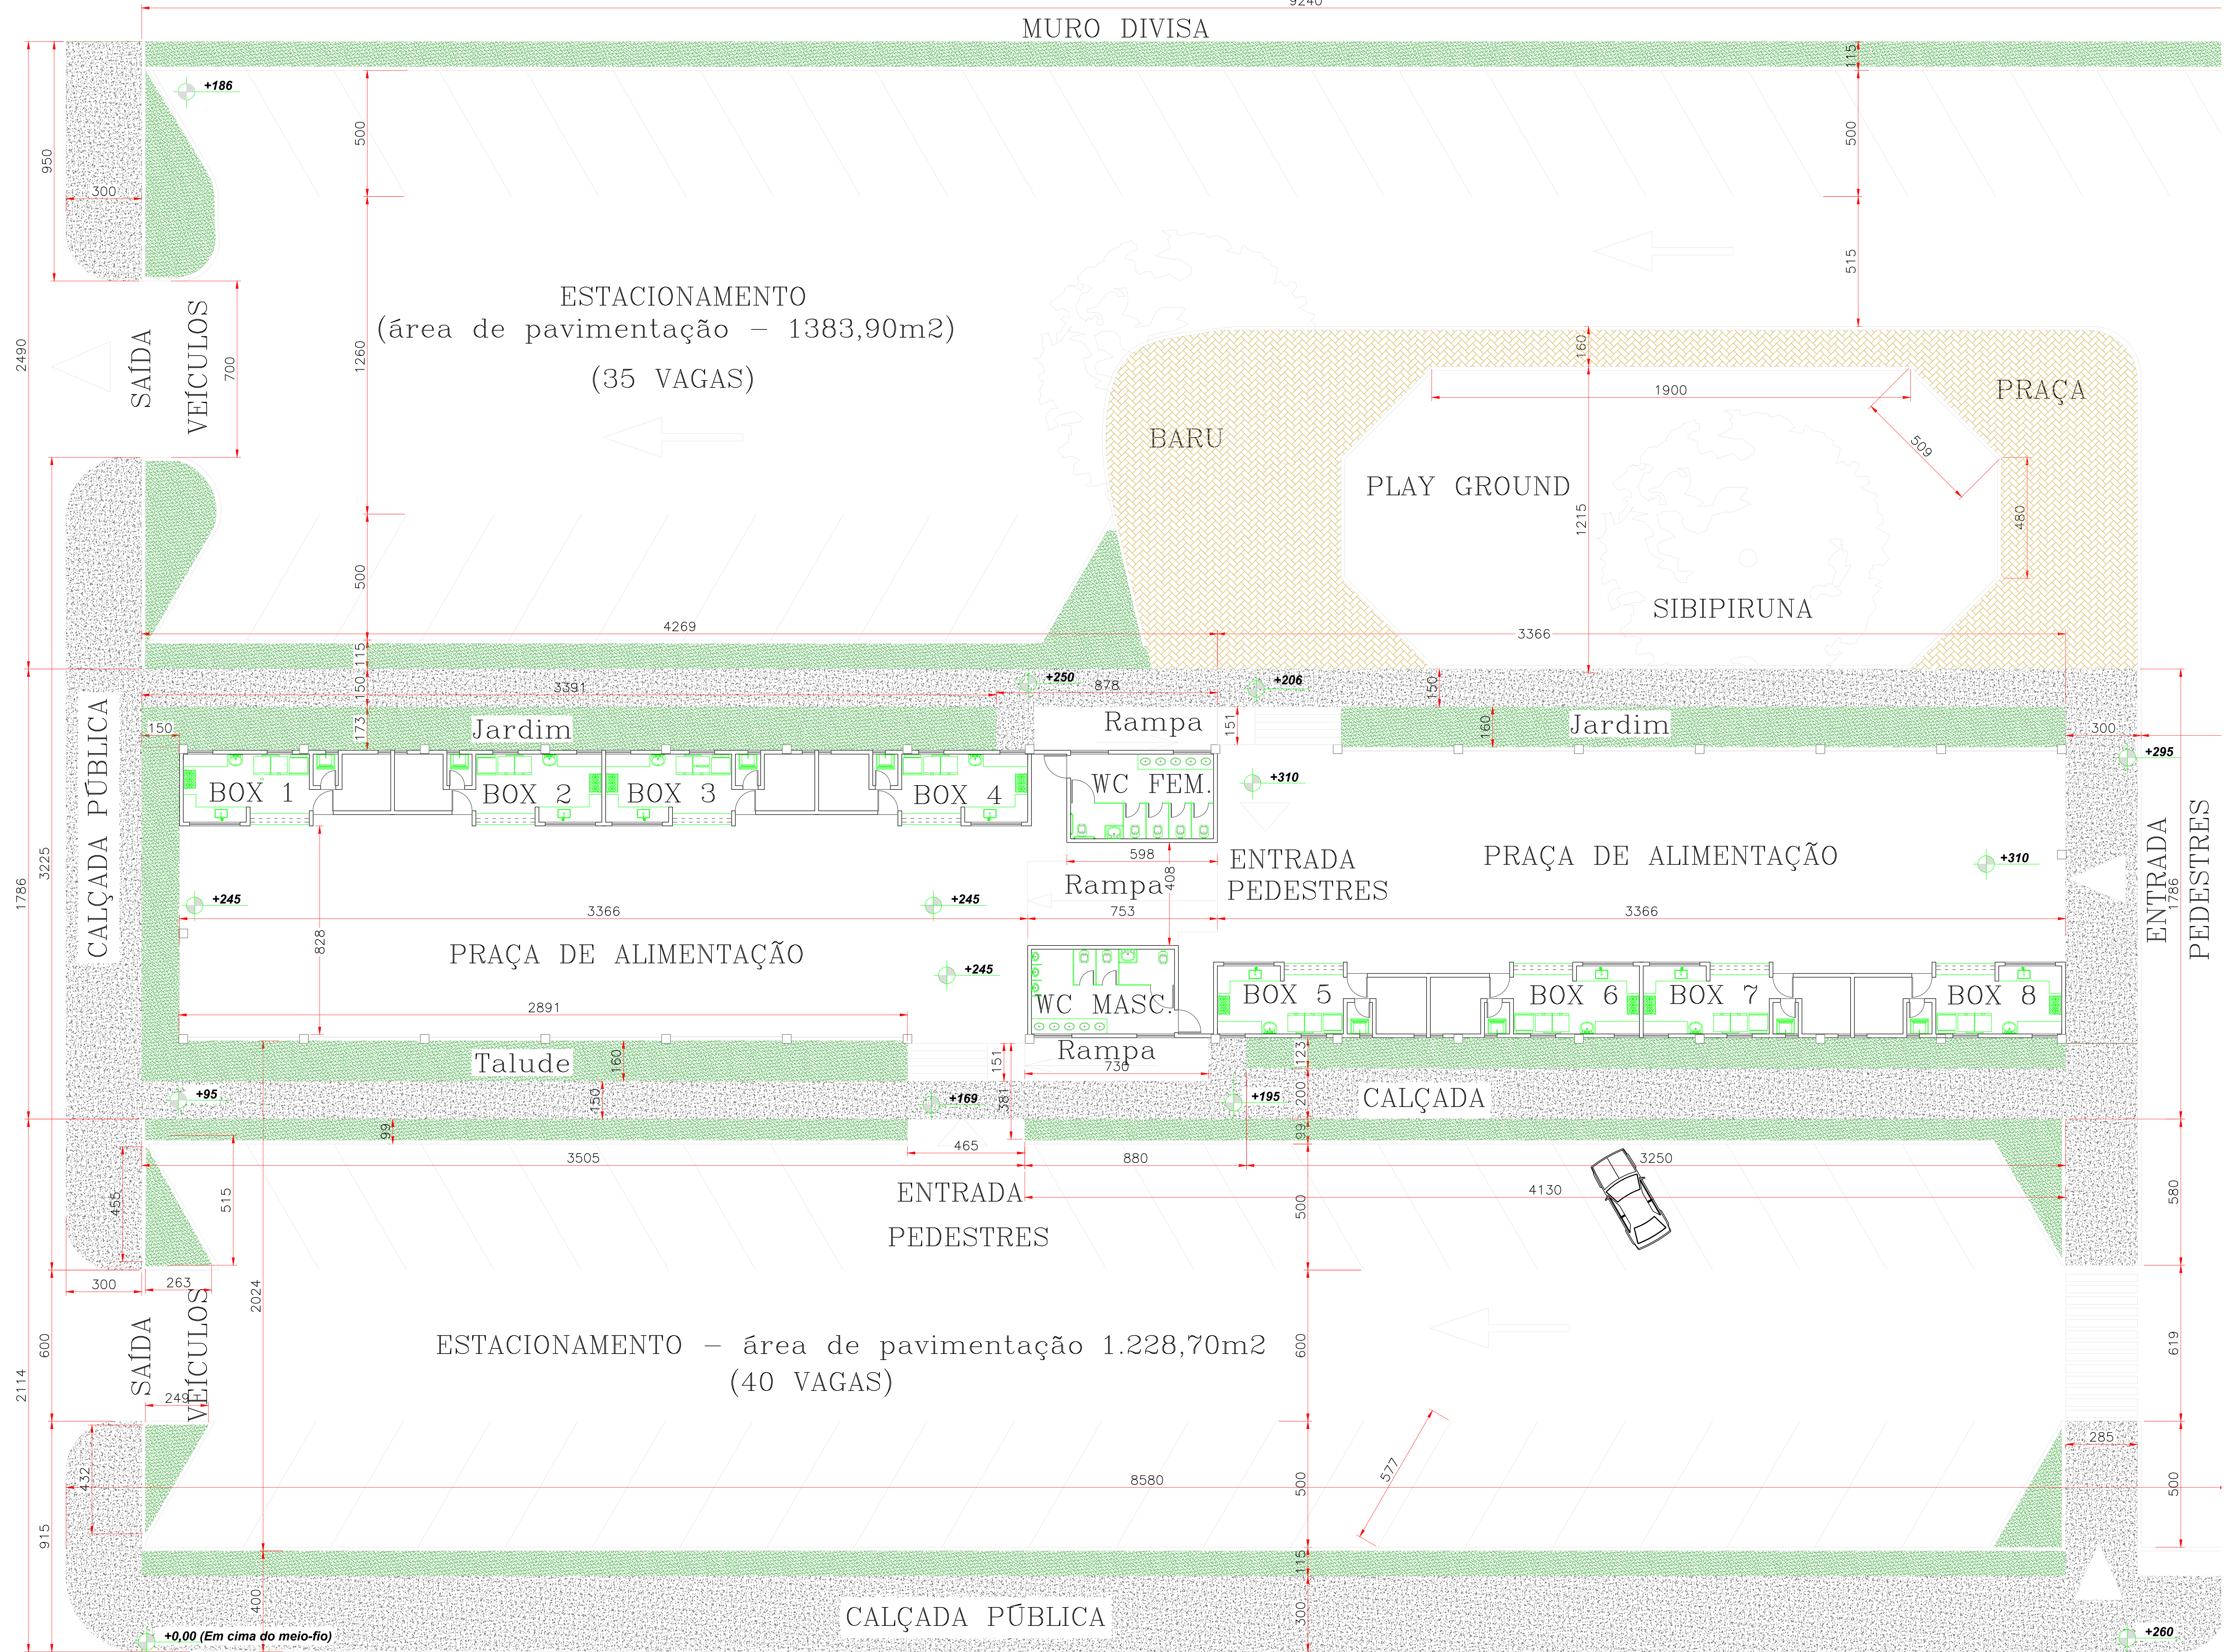

ESTACIONAMENTO
(área de pavimentação - 1383,90m²)
(35 VAGAS)

BARU

PLAY GROUND

SIBIPIRUNA

PRAÇA

CALÇADA PÚBLICA

BOX 1

BOX 2

BOX 3

BOX 4

WC FEM.

PRAÇA DE ALIMENTAÇÃO

ENTRADA PEDESTRES

PRAÇA DE ALIMENTAÇÃO

ENTRADA PEDESTRES

BOX 5

BOX 6

BOX 7

BOX 8

WC MASC.

Talude

CALÇADA

ENTRADA PEDESTRES

ESTACIONAMENTO - área de pavimentação 1.228,70m²
(40 VAGAS)

CALÇADA PÚBLICA

AVENIDA JOAQUIM RIBEIRO DE GOUVEIA

ENTRADA PEDESTRES